




SŁONIMSKA RESIDENCE

BUDYNEK MIESZKALNY WIELORODZINNY Z LOKALAMI USŁUGOWYMI
ul. Słonimska 34, 15-029 Białystok

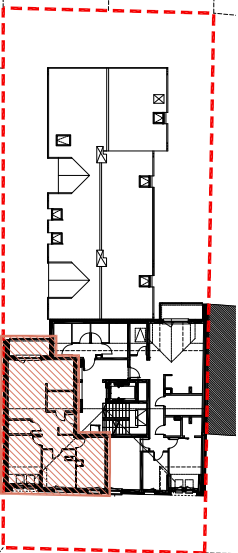

ul. Słonimska

LOKAL MIESZKALNY nr M17 4 pokoje

PIĘTRO	P	I	II	III
MIESZKANIE NR	-	-	-	17

ZESTAWIENIE POWIERZCHNI UŻYTKOWYCH POMIESZCZEŃ

NR	NAZWA POMIESZCZENIA	POWIERZCHNIA (m²)
1	Przedpokój	9,67
2	Pokój dzienny	17,29
3	Aneks kuchenny	6,11
4	Sypialnia	11,05
5	Pokój	9,27
6	Pokój	10,96
7	Łazienka	3,84
8	WC	2,28

POWIERZCHNIA UŻYTKOWA LOKALU		70,47
8	Balkon	4,87

Wysokość pomieszczeń 2,56 m





KALTER
nieruchomości

Kalter Nieruchomości Projekt 18 Sp. z o.o.
15-218 Białystok, ul. Augustowska 8
www.kalternieruchosci.pl
BIURO SPRZEDAŻY
15-218 Białystok, ul. Augustowska 8
e-mail: bi@kalternieruchosci.pl
tel.: 85 662 93 48

AGJO ARCH
PRACOWNIA PROJEKTOWA
C Z A R N O W I C Z
15-741 Białystok ul. Antonik Fabryczny 12/1
NIP 542 186 35 28 tel. 501-154-360

UWAGA: Powierznia liczona w stanie wykonanym wg normy PN-ISO 9836:1997
Karta katalogowa została opracowana na podstawie projektu budowlanego. Nie stanowi wiążącego dokumentu porządkującego postępowanie w sprawie budownictwa.
I nie stanowi wiążącego dokumentu porządkującego postępowanie w sprawie budownictwa.
W celu realizacji projektu należy zgłosić zmiany w stosunku do informacji zawartych w karcie katalogowej. Projekt chroniony prawami autorskimi.

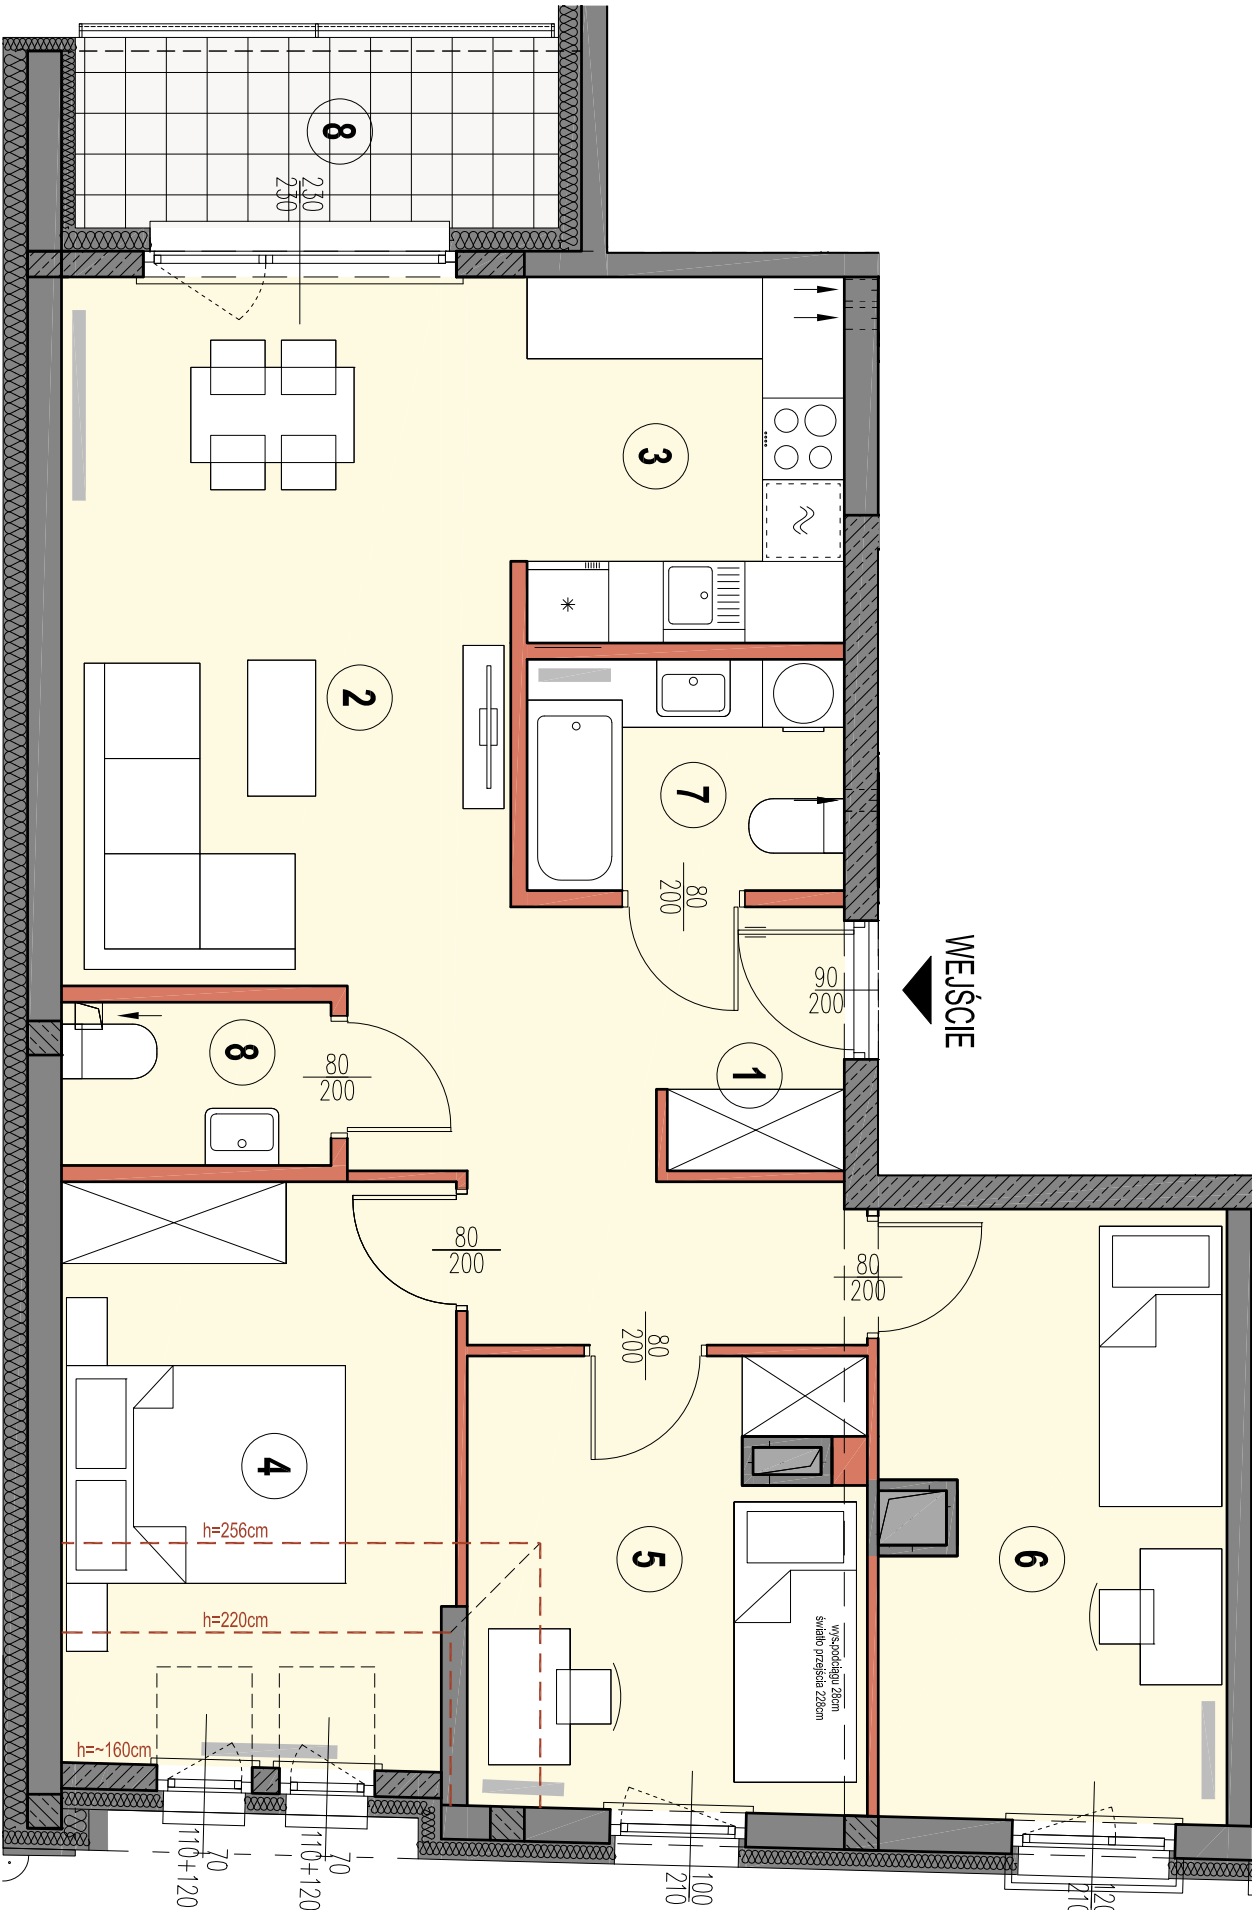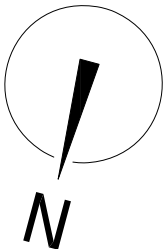

- UWAGA:
- LOKALIZACJE PRZETWORÓW SANITARNYCH, OSPRZĘTU ELEKTRYCZNEGO I.T.P. PODANO ORIENTACYJNIE NA BAZIE PROJEKTU BUDOWLANEGO, W TRAKCIE REALIZACJI PRAC BUDOWLANYCH MOGĄ WYSTĄPIĆ NIEWIELKIE RÓŻNICE WYMIARÓW I USITUOWANIA ELEMENTÓW, WYSOKOŚCI LICZONE OD POZIOMU DOCELOWEGO WYKONCZENIA PODŁOGI.
 - POWIERZCHNIA UŻYTKOWA LOKALU JEST OKREŚLONA NA PODSTAWIE ROZPORZĄDZENIA MINISTRA TRANSPORTU, BUDOWNICTWA I GOSPODARNI MORSKIEJ Z DN. 25.04.2017R., poz. 462).
 - PRZEDSTAWIONA NA RZUTACH ARANŻACJA MA CHARAKTER PRZYKŁADOWY, UMIEJLIWIANIE NIE STANOWI WYPASZENIA NABYTEGO LOKALU.

