


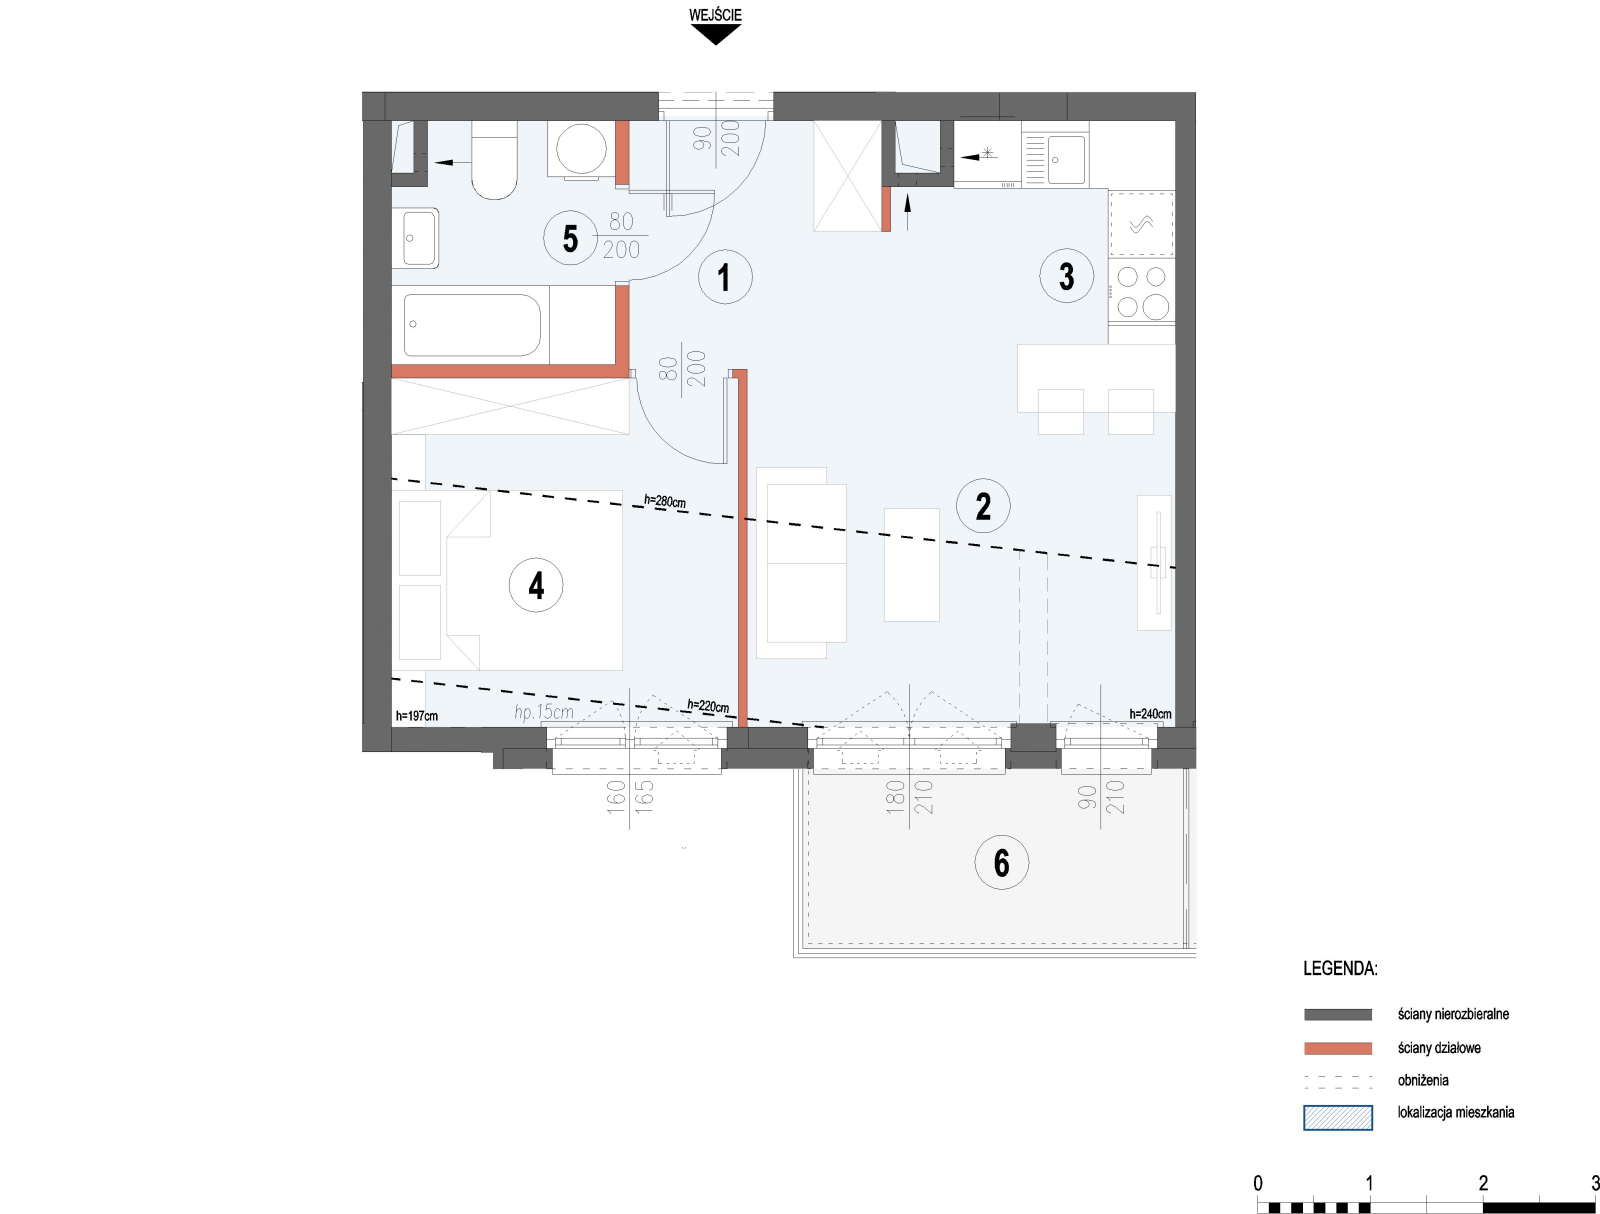

UWAGA:

1. LOKALIZACJE PRZYBÓRÓW SANITARNYCH, OSPRZĘTU ELEKTRYCZNEGO ITP. PODANO ORIENTACYJNIE NA BAZIE PROJEKTU BUDOWLANEGO, W TRAKCIE REALIZACJI PRAC BUDOWLANYCH MOGĄ WYSTĄPIĆ NIEWIELKIE RÓŻNICE WYMIARÓW I USTYTUOWANIA ELEMENTÓW. WYSOKOŚCI LICZONE OD POZIOMU DOCELOWEGO WYKOŃCZENIA PODŁOGI.

2. POWIERZCHNIA UŻYTKOWA LOKALU JEST OKREŚLONA NA PODSTAWIE ROZPORZĄDZENIA MINISTRA ROZWOJU Z DNIA 11 WRZEŚNIA 2020 R. W SPRAWIE SZCZEGÓŁOWEGO ZAKRESU I FORMY PROJEKTU BUDOWLANEGO (DZ.U. 2020 POZ. 1809) ZGODNIE Z ZASADAMI ZAWARTYMI W POLSKIEJ NORMIE PN-ISO 9836:2015-12

3. PRZEDSTAWIONA NA RZUTACH ARANŻACJA MA CHARAKTER PRZYKŁADOWY. UMEBLOWANIE NIE STANOWI WYPOSAŻENIA NABYTEGO LOKALU.



LOKAL MIESZKALNY nr 37 2 POKOJE

PIĘTRO	P	I	II	III
MIESZKANIE NR	-	-	-	37

ZESTAWIENIE POWIERZCHNI UŻYTKOWYCH POMIESZCZEŃ

NR	NAZWA POMIESZCZENIA	POWIERZCHNIA (m²)
1	Przedpokój	5,02
2	Pokój dzienny	11,83
3	Aneks kuchenny	5,16
4	Pokój	8,95
5	Łazienka	4,04
POWIERZCHNIA LOKALU		35,00
6	Balkon	5,38

Kalter Nieruchomości Projekt 20 Sp. z o.o.
15-218 Białystok, ul. Augustowska 8
www.kalternieruchomości.pl
BIURO SPRZEDAŻY
15-218 Białystok, ul. Augustowska 8
e-mail: bialystok@kalternieruchomości.pl
tel.: 85 662 93 48

AGJO ARCH PRACOWNIA PROJEKTOWA CZARNOWICZ
15-741 Białystok ul. Antoniak Fabryczny 12/1 NIP 542 186 35 28 tel. 501-154-360

UWAGA: Powierzchnia liczona w stanie wykończonym wg normy PN-ISO 9836:2015-12
Karta katalogowa została opracowana na podstawie projektu budowlanego. Nie stanowi wiążącego odczytowania powstałego lokalu mieszkalnego
i nie stanowi wiążącego opisu prezentowanego lokalu. Ryzyknie nie jest przeznaczony do celów wykonawczych.
W toku dalszego projektowania mogą wystąpić niewielkie zmiany w stosunku do informacji zawartych w karcie katalogowej. Projekt chroniony prawami autorskimi.